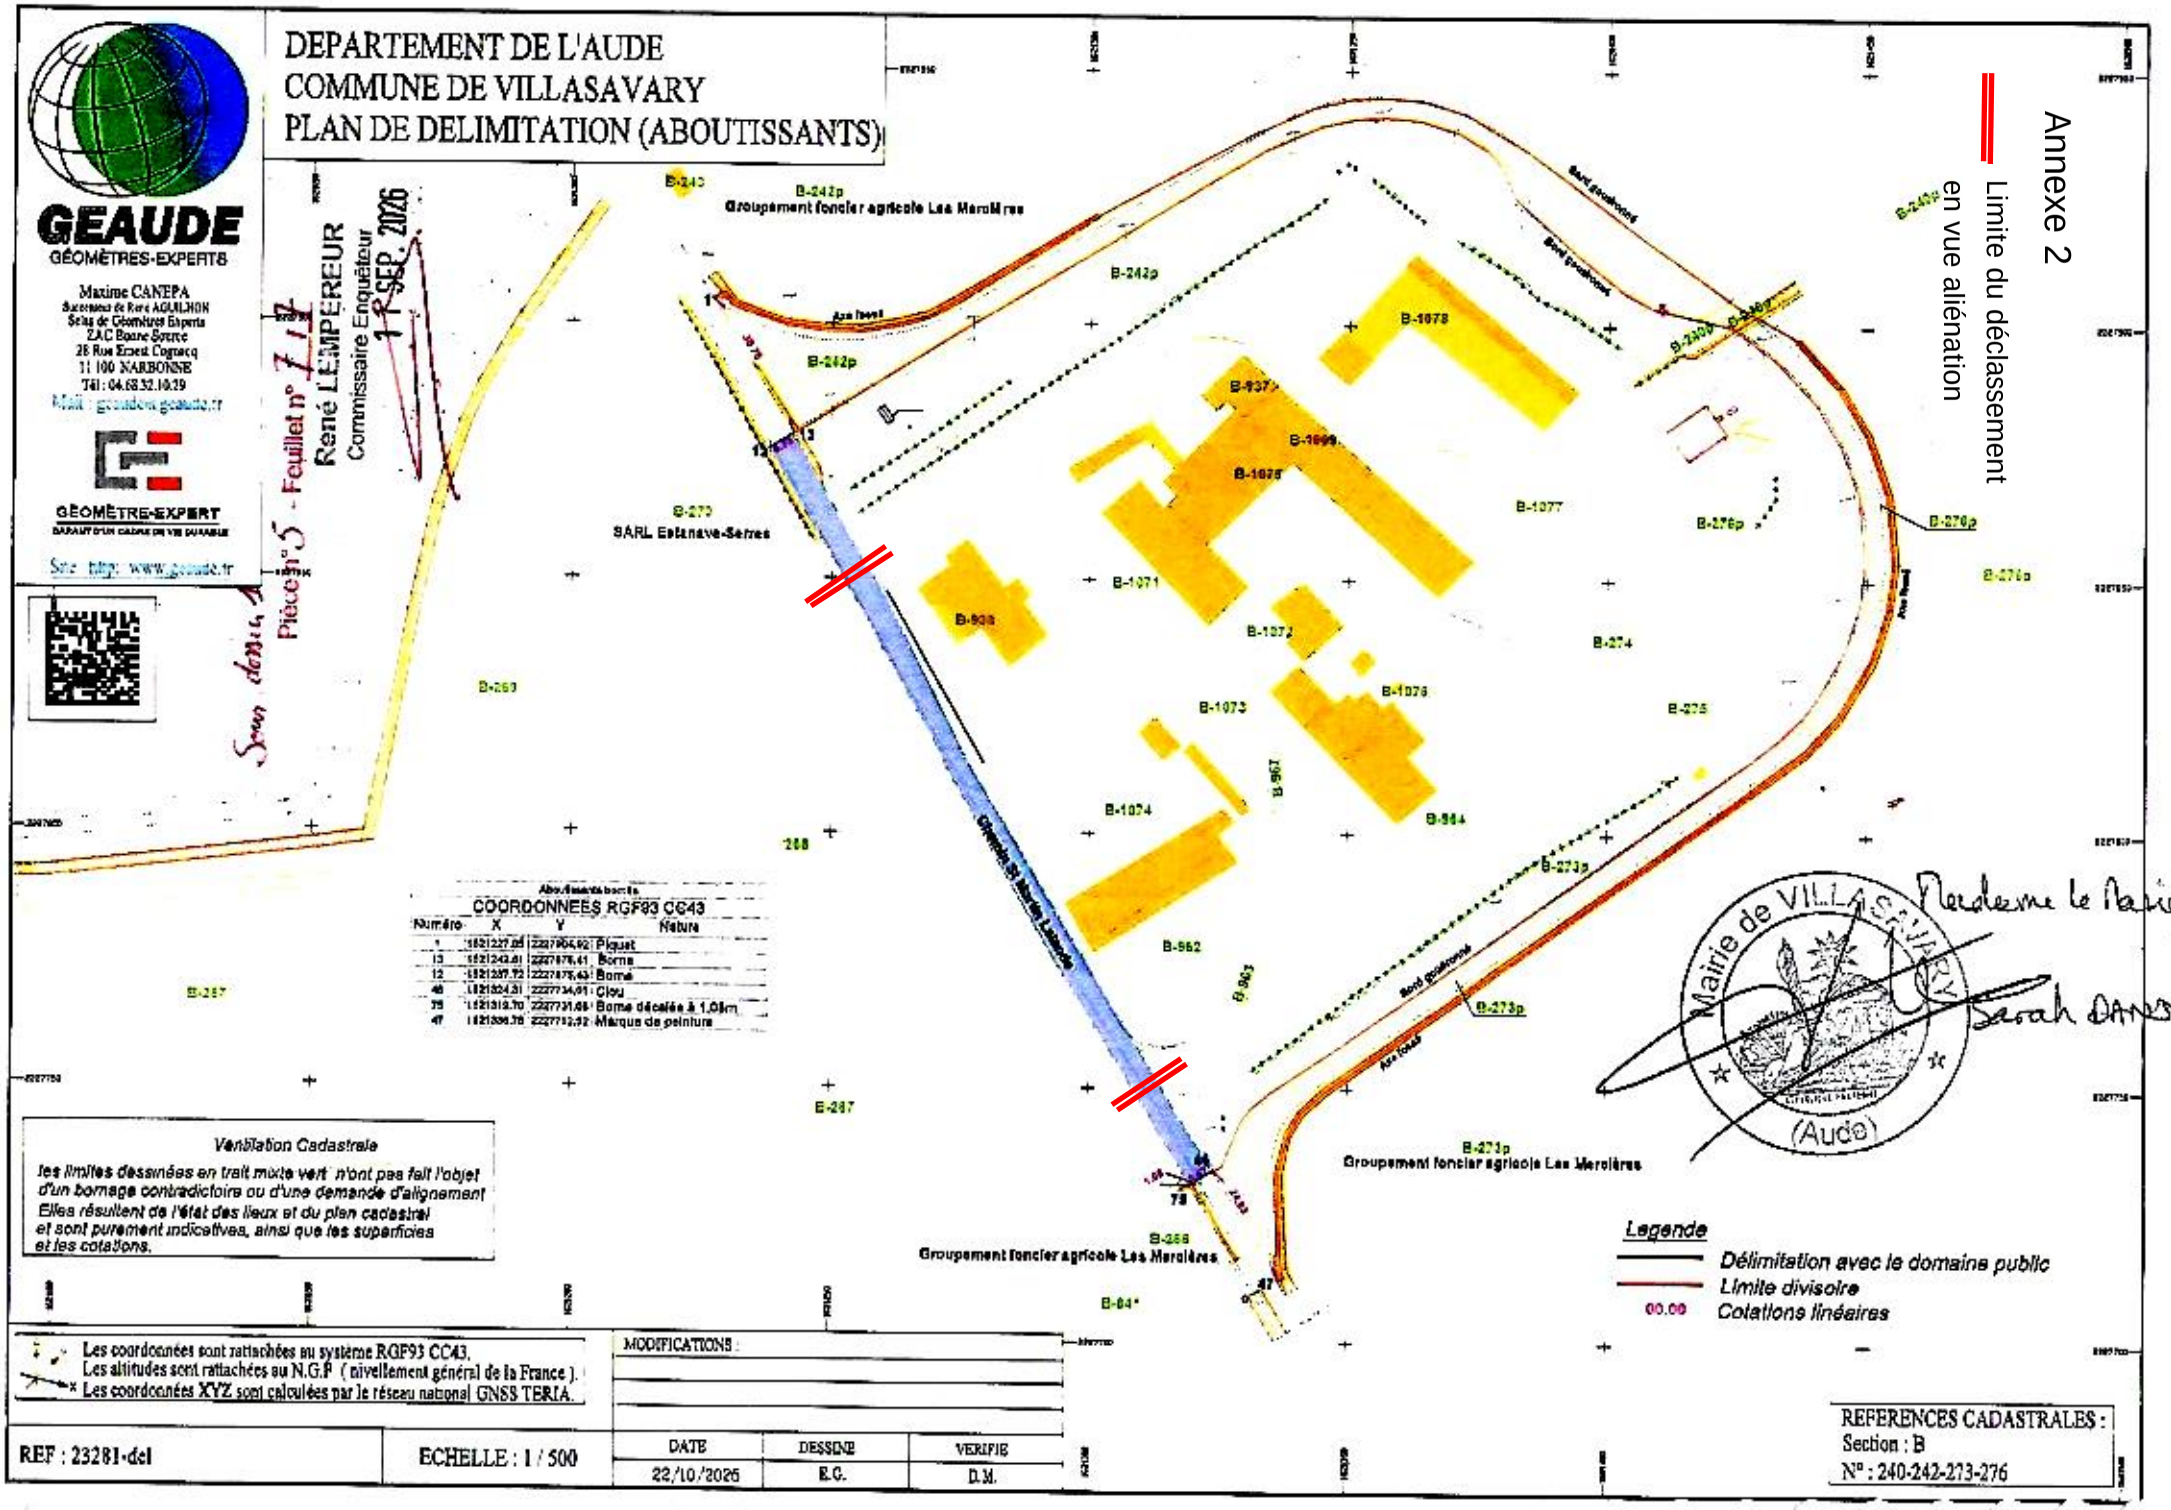

DEPARTEMENT DE L'AUDE
COMMUNE DE VILLASAVARY
PLAN DE DELIMITATION (ABOUTISSANTS)
GEAUDE
GÉOMÈTRES-EXPERTS
Maxime CANEPA
Successeur de René AGUILHON
Selas de Géomètres Experts
ZAC Bourse Sporte
28 Rue Ernest Cognacq
11 100 NARBONNE
Tél : 04.68.32.10.29
Mail : geaudeen@geaude.fr
GÉOMÈTRE-EXPERT
GARANT D'UN CADRE DE VIE DURABLE
Site : http: www.geaude.fr
Pièce n° 5 - Feuillet n° 1/1
René L'EMPEREUR
Commissaire Enquêteur
11 SEP. 2026
Annexe 2
Limite du déclassement
en vue aliénation
B-242p
Groupement foncier agricole Les Marolles
B-1078
B-1077
B-1071
B-1072
B-1073
B-1074
B-1076
B-274
B-275
B-276p
B-273p
B-962
B-963
B-967
B-964
B-268
B-267
B-269
B-270
SARL Estanave-Serres
Chemin du Moulin Lasserre
Aire Haute
Bord gouttereau
Groupement foncier agricole Les Merolères
Mairie de VILLASAVARY (Aude)
Coordonnées bornes
COORDONNEES RGF93 CC43
Numéro | X | Y | Nature
1 | 1521227.06 | 2227804.92 | Piquet
13 | 1521243.81 | 2227875.41 | Borne
12 | 1521287.72 | 2227875.43 | Borné
46 | 1521324.31 | 2227734.01 | Clou
75 | 1521319.70 | 2227731.68 | Borne décalée à 1,05m
47 | 1521306.76 | 2227712.52 | Marque de peinture
Ventilation Cadastrale
les limites dessinées en trait mixte vert n'ont pas fait l'objet d'un bornage contradictoire ou d'une demande d'alignement
Elles résultent de l'état des lieux et du plan cadastral
et sont purement indicatives, ainsi que les superficies et les cotations.
Légende
Délimitation avec le domaine public
Limite divisoire
00.00 Cotations linéaires
Les coordonnées sont rattachées au système RGF93 CC43.
Les altitudes sont rattachées au N.G.F (nivellement général de la France).
Les coordonnées XYZ sont calculées par le réseau national GNSS TERIA.
MODIFICATIONS :
REF : 23281-del
ECHELLE : 1 / 500
DATE | DESSINE | VERIFIE
22/10/2026 | E.C. | D.M.
REFERENCES CADASTRALES :
Section : B
N° : 240-242-273-276